


Ситуационный план М1:5000.

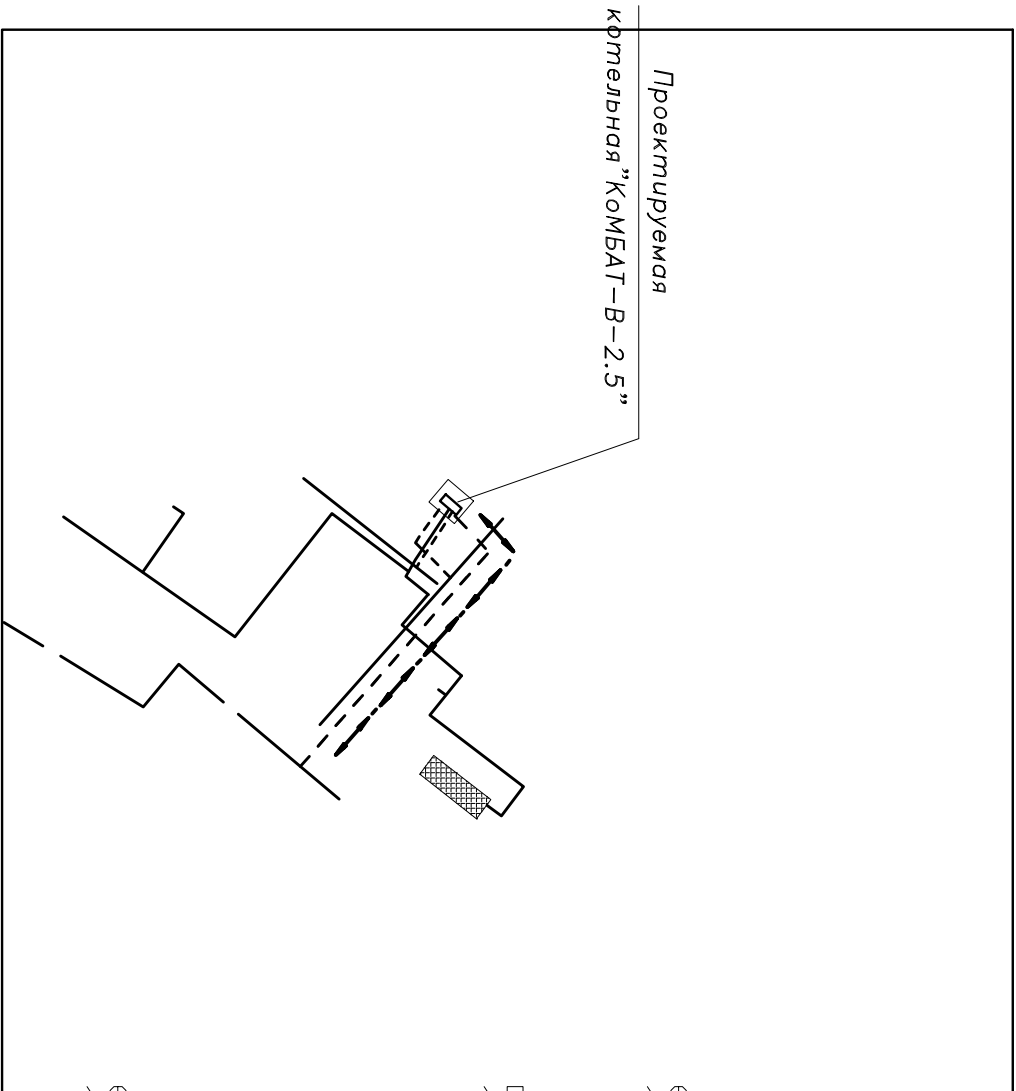

Условные обозначения

- Существующий наземный газопровод среднего давления
- Проектируемый газопровод
- Существующий подземный водопровод
- Проектируемый водопровод.
- Существующая напорная канализация
- Проектируемая напорная канализация
- Проектируемая тепловая сеть
- Основные проезжие пути к объекту строительства

Взам. инв.№		Подп. и дата		Инв. № подл.	
	Изм.	Кол.	Лист	№ док	Подпись
					Дата
138.09.14-ПОС					
Строительство блочно-модульной котельной для теплоснабжения группы жилых домов по ул. Фунтовское шоссе в Советском районе г. Астрахани.					
Наружные инженерные сети и привязка котельной "КомБАТ-В-2,5".			Стадия	Лист	Листов
			ПД	2	2
Ситуационный план М1:5000.			ПКБ 000 СРП "Термо-технология"		
Проверил Черкаев					
Разраб. Басова					
Н.контр. Вострикова					
Бегенцева					