


Обозначение	Наименование
	Площадка для размещения временных зданий и сооружений административного и санитарно-бытового назначения
	Площадка для складирования строительных материалов, извезен и конструкций
	Площадка для складирования строительных материалов, извезен и конструкций
	Кран на автомобильном ходу с/п 25 т. Длина стрелы 15 м
	Временное быстровозводимое ограждение
	Граница опасной зоны
	Граница опасной зоны
	Граница опасной зоны
	Граница опасной зоны на период монтажа гильмовой трубы
	Пржектор
	Ограничитель действия крана
	Пожарный гуррант

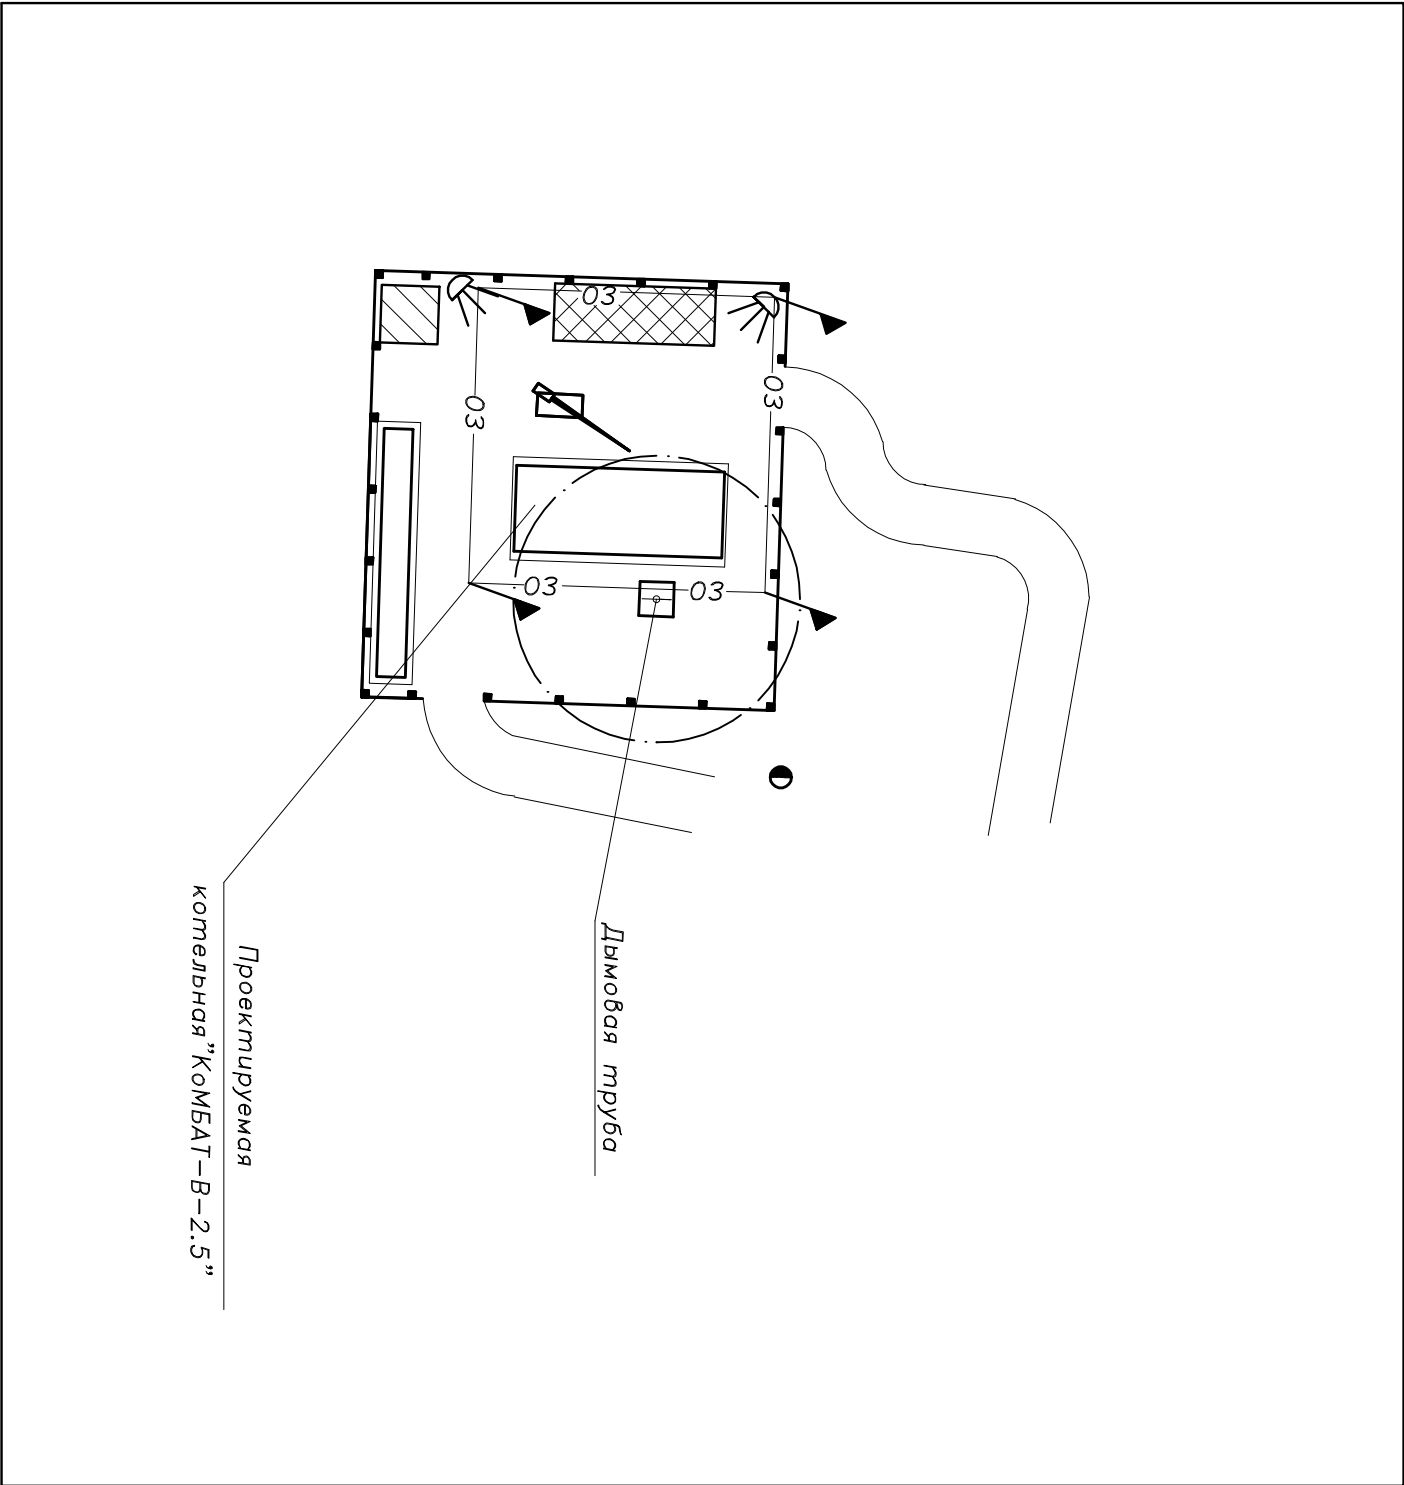

Общие данные

1. Строительный выполнен на основании принципиальной схемы расположения блочно-модульной котельной «КОМБАТ-В-2.5» для теплоснабжения группы жилых домов по ул. Фунтовское шоссе Советского района г.Астрахани.
2. Строительный выполнен в соответствии с проектом № 138.09.14-ПОС, шоссе по ул. Фунтовское шоссе Советского района г.Астрахани.
3. Максимальный вес монтажного элемента (блок котельной) составляет 8 т. Согласно техническим характеристикам крана, при весе груза 8 т достаточно работы со стрелой 15 м для перемещения блока котельной на строительной площадке.
4. Необходимо ограничить оборот стрелы, исключив перенос грузов за пределы монтажной зоны (зона действия крана).
5. Границу зоны действия крана обозначить на местности предупредительными знаками и надписями.

Инв. N подл.	Подпись и дата	Взам. инв. N

Топографическая				296-6, кмр		138.09.14-ПОС			
						Строительство блочно-модульной котельной для теплоснабжения группы жилых домов по ул. Фунтовское шоссе в Советском районе г. Астрахани.			
Изм.	Кол.	Лист	Мок	Подпись	Дата				
ГИП		Черкаев				Наружные инженерные сети и привязка котельной "КОМБАТ-В-2,5".			
Проектир		Басова				Строительный генеральный план (М1:500).			
Разраб.		Вострикова							
Н.контр.		Беженцева							
						ПКБ 000 СРП			
						"Термо-технология"			